

Agenzia delle Entrate
CATASTO FABBRICATI
Ufficio Provinciale di
Torino

Dichiarazione protocollo n. _____ del _____
Planimetria di u.i.u. in Comune di Lauriano
Via Mazzini Giuseppe

civ. 22

Identificativi Catastali:
Sezione:
Foglio: 10
Particella: 60
Subalterno: 103


Compilata da:
Sussetto Paolo
Iscritto all'albo:
Geometri
Prov. Torino

N. 08353

Scheda n. 1

Scala 1:200

PIANTA PIANO TERRENO

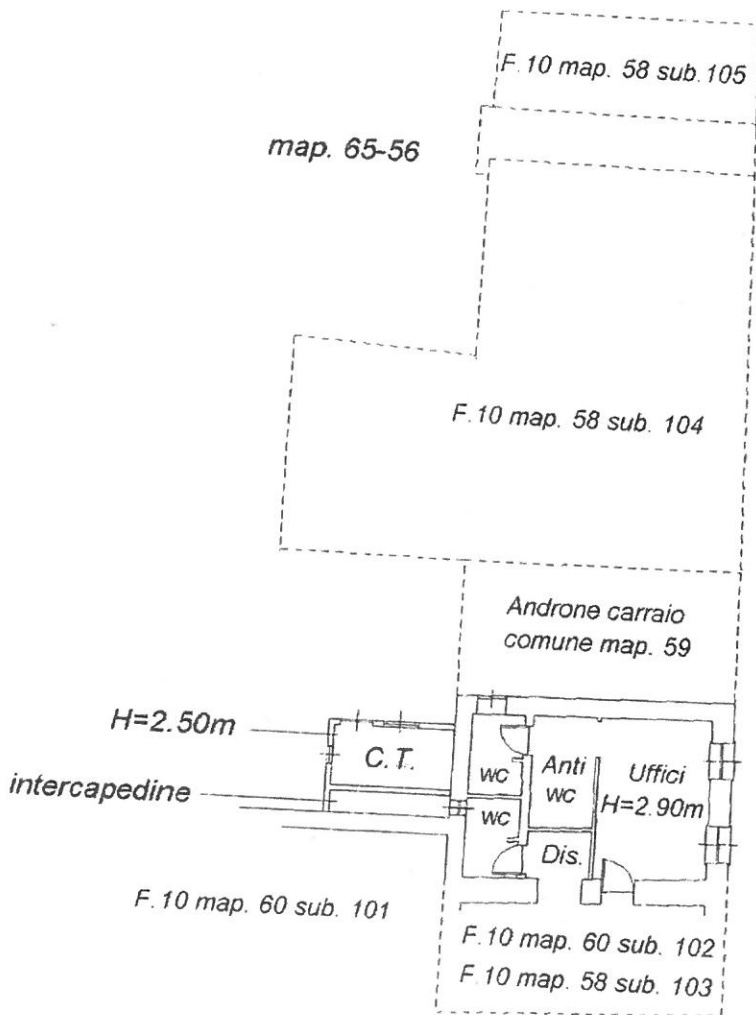

Viabilità pubblica



NORD